## ПРИЛОЖЕНИЕ УТВЕРЖДЕНА


постановлением администрации

Хадыженского городского поселения Апшеронский район

OT	$\mathcal{N}_{\underline{\circ}}$

## СХЕМА РАСПОЛОЖЕНИЯ ЗЕМЕЛЬНОГО УЧАСТКА НА КАДАСТРОВОМ ПЛАНЕ ТЕРРИТОРИИ

земельный участок площадью 1147 квадратных метров MCK 23, зона 2

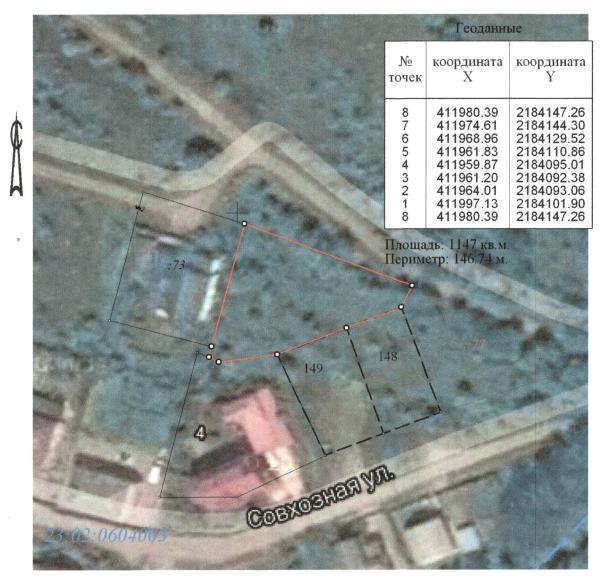

Масштаб 1:1000

## Условные обозначения:

23:02:0604003 - кадастровый номер квартала

- ---- граница кадастрового квартала
- --- существующая часть границы достаточной точности
- --- вновь образованная часть границы достаточной точности
- ° точка границыне достаточной точности
- - точка границы достаточной точности