


Утверждена
Постановлением администрации Хадыженского городского поселения Апшеронского района

от . . . г. № _____

**Схема расположения земельного участка или земельных участков на кадастровом
плане территории**


Условный номер земельного участка		
Площадь земельного участка <u>600 м²</u>		
Обозначение характерных точек границ	Координаты, м	
	X	Y
1	2	3
1	414617.54	2184709.24
2	414628.99	2184736.95
3	414610.62	2184744.87
4	414599.14	2184717.18
1	414617.54	2184709.24

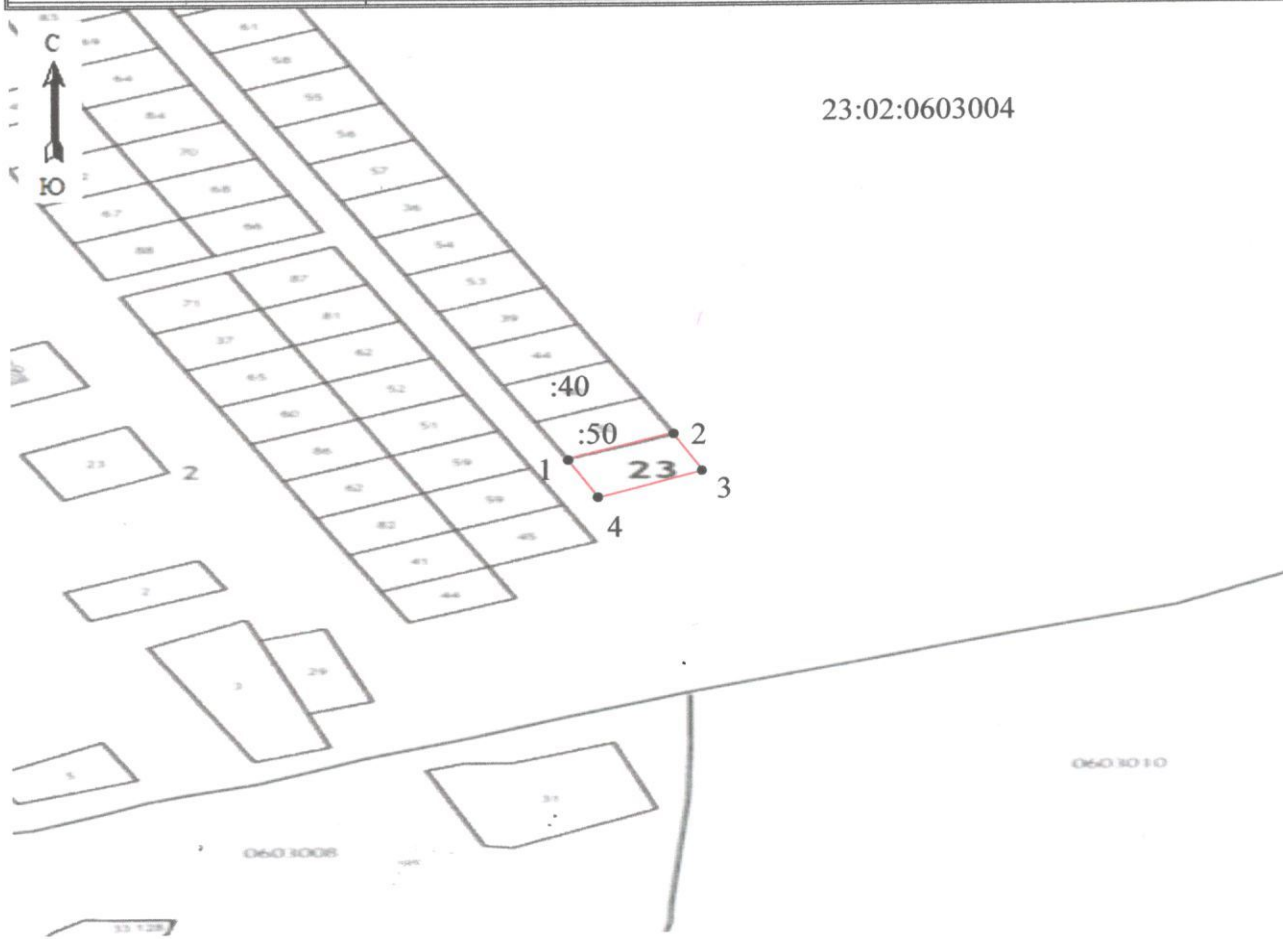

Условные обозначения:

Масштаб 1:2000

Система координат МСК-23

-  - граница образуемого земельного участка
- 1 - обозначение характерной точки земельного участка;
- 23:02:0603004 — номер кадастрового квартала