

**СХЕМА РАСПОЛОЖЕНИЯ
земельного участка на кадастровом плане территории
в кадастровом квартале 23:02:0604022**

Утверждена

(наименование документа об утверждении, включая
наименования органов государственной власти или
органов местного самоуправления, принявших
решение об утверждении схемы или подписавших
соглашение о перераспределении земельных участков)
от _____ N _____

Местоположение: край Краснодарский, р-н Апшеронский, г. Хадыженск, ул. Черноморская.

Категория земель: Земли населенных пунктов


Разрешенный вид использования: Для строительства индивидуального жилого дома.

Система координат: местная МСК23 Зона 2.

Проектная площадь земельного участка $S = 919$ кв.м.

Номер	Хточка	Уточка	Угол	Длина	Направление
1	410 439,73	2 183 538,53	228°12'27"	31,72	1-2
2	410 418,59	2 183 514,88	137°19'53"	29,38	2-3
3	410 396,99	2 183 534,79	47°36'58"	9,45	3-4
4	410 403,36	2 183 541,77	47°3'32"	4,33	4-5
5	410 406,31	2 183 544,94	47°30'13"	17,48	5-6
6	410 418,12	2 183 557,83	318°13'54"	28,97	6-1

Кадастровый квартал : 23:02:0604022

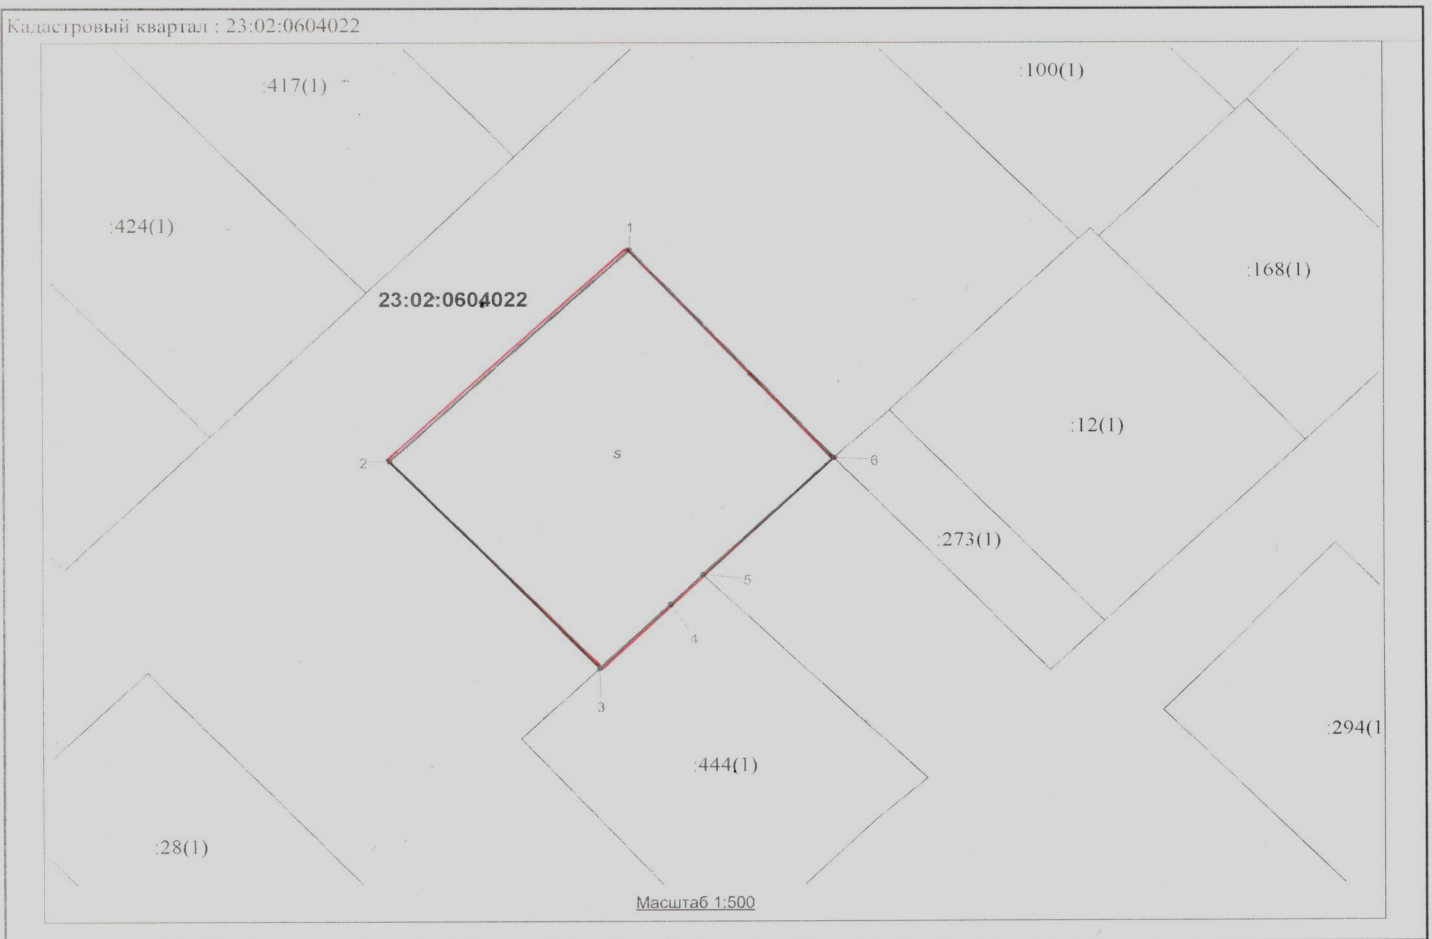

Условные обозначения:

- граница образуемого земельного участка
- граница земельных участков в кадастровом квартале
- граница кадастрового квартала

Заявитель _____