

**СХЕМА РАСПОЛОЖЕНИЯ
земельного участка на кадастровом плане территории
в кадастровом квартале 23:02:0604022**

Утверждена

(наименование документа об утверждении, включая
наименования органов государственной власти или
органов местного самоуправления, принявших
решение об утверждении схемы или подписавших
соглашение о перераспределении земельных участков)
от _____ N _____

Местоположение: край Краснодарский, р-н Апшеронский, г. Хадзыженск, ул. Черноморская.

Категория земель: Земли населенных пунктов


Разрешенный вид использования: Для строительства индивидуального жилого дома.

Система координат: местная МСК23 Зона 2.

Проектная площадь земельного участка $S = 932$ кв.м.

Номер	Хточка	Уточка	Угол	Длина	Направление
1	410 439,73	2 183 538,53	48°14'42"	31,73	1-2
2	410 460,86	2 183 562,20	136°24'39"	28,72	2-3
3	410 440,06	2 183 582,00	227°18'53"	25,38	3-4
4	410 422,85	2 183 563,34	229°21'21"	7,26	4-5
5	410 418,12	2 183 557,83	318°13'54"	28,97	5-1

Кадастровый квартал : 23:02:0604022

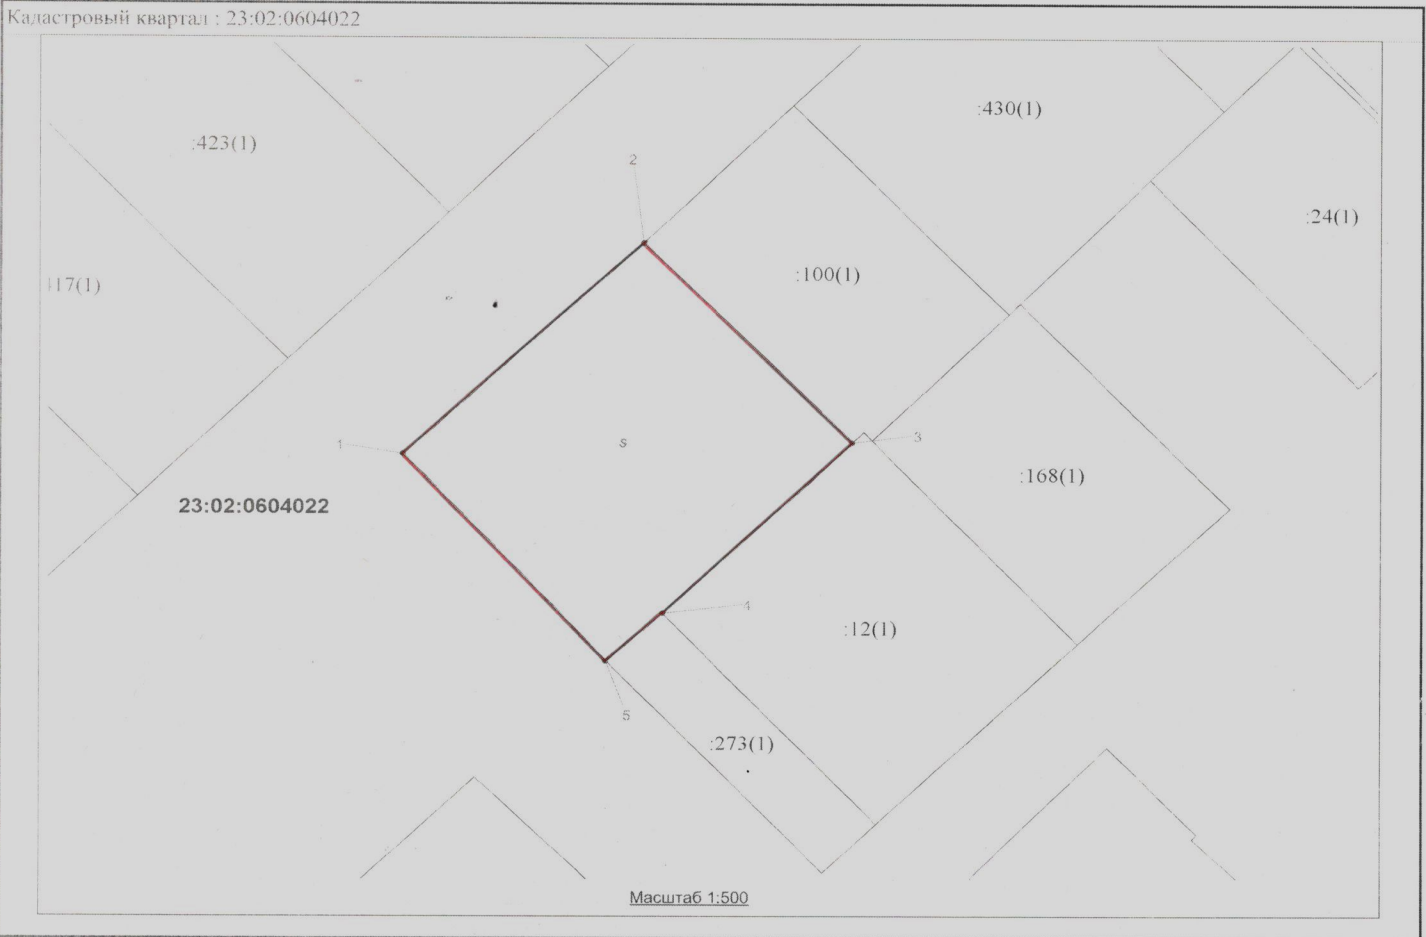

Условные обозначения:

- граница образуемого земельного участка
- граница земельных участков в кадастровом квартале
- граница кадастрового квартала

Заявитель _____