

совпадают с границей охранной зоны проектируемой трассы надземного газопровода.

При проведении межевых работ образованы три земельных участка ЗУ1, ЗУ2, ЗУ3 для размещения проектируемого газопровода.

Площадь образованного земельного участка ЗУ1 составила 3593 кв.м.

ЗУ1 – земельный участок с разрешенным использованием – коммунальное обслуживание

Адрес - Краснодарский край, Апшеронский район, г. Хадыженск, ул. Российская, ул. Буковая

Категория земель – земли населенных пунктов

каталог координат формируемого земельного участка для размещения объекта капитального строительства представлен в табл. 2

Таблица 2

Система координат МСК 23, зона 2

23:02:0604022: ЗУ1		
№	Координата Y	Координата X
1	2183767.12	410735.60
2	2183739.09	410756.79
3	2183706.92	410727.23
4	2183648.75	410671.40
5	2183616.65	410640.28
6	2183585.10	410610.66
7	2183604.92	410589.82
8	2183602.14	410587.13
9	2183583.10	410606.79
10	2183405.27	410444.28
11	2183319.31	410367.17
12	2183276.42	410322.85
13	2183240.30	410292.07
14	2183251.96	410240.82
15	2183263.08	410225.67
16	2183259.87	410223.31
17	2183248.19	410239.15
18	2183236.35	410290.81
19	2183227.73	410292.29
20	2183226.73	410292.09
21	2183225.35	410296.32
22	2183227.99	410296.37
23	2183237.49	410295.66
24	2183273.42	410326.59
25	2183316.31	410370.55
26	2183401.35	410446.79

27	2183580.70	410612.03
28	2183613.70	410642.99
29	2183645.40	410673.73
30	2183704.16	410730.13
31	2183738.81	410762.01
32	2183769.30	410738.92

Площадь образованного земельного участка ЗУ2 составила 1480 кв.м.  
ЗУ2 – земельный участок с разрешенным использованием – коммунальное обслуживание

Адрес - Краснодарский край, Апшеронский район, г. Хадыженск, ул. Буковая, ул. Папоротная

Категория земель – земли населенных пунктов  
каталог координат формируемого земельного участка для размещения объекта капитального строительства представлен в табл. 3

Таблица 3

Система координат МСК 23, зона 2

23:02:0604022: ЗУ2		
№	Координата Y	Координата X
33	2183380.54	410433.59
34	2183264.84	410322.39
35	2183235.08	410296.46
36	2183220.18	410313.89
37	2183206.32	410342.80
38	2183204.37	410348.83
39	2183216.77	410362.53
40	2183211.74	410367.69
41	2183214.27	410370.97
42	2183219.63	410365.36
43	2183284.05	410428.81
44	2183286.88	410425.98
45	2183208.64	410347.88
46	2183209.85	410343.72
47	2183223.67	410315.96
48	2183236.10	410302.68
49	2183262.00	410325.16
50	2183377.53	410436.31

Площадь образованного земельного участка ЗУЗ составила 926 кв.м.  
ЗУЗ – земельный участок с разрешенным использованием – коммунальное обслуживание


Адрес - Краснодарский край, Апшеронский район, г. Хадыженск, ул. Буковая, ул. Белая

Категория земель – земли населенных пунктов  
каталог координат формируемого земельного участка для размещения объекта капитального строительства представлен в табл. 4

Таблица 4

Система координат МСК 23, зона 2

23:02:0604022: ЗУЗ		
№	Координата Y	Координата X
51	2183277.90	410207.29
52	2183308.86	410169.81
53	2183438.67	410290.97
54	2183441.10	410287.76
55	2183308.59	410163.97
56	2183274.74	410204.82

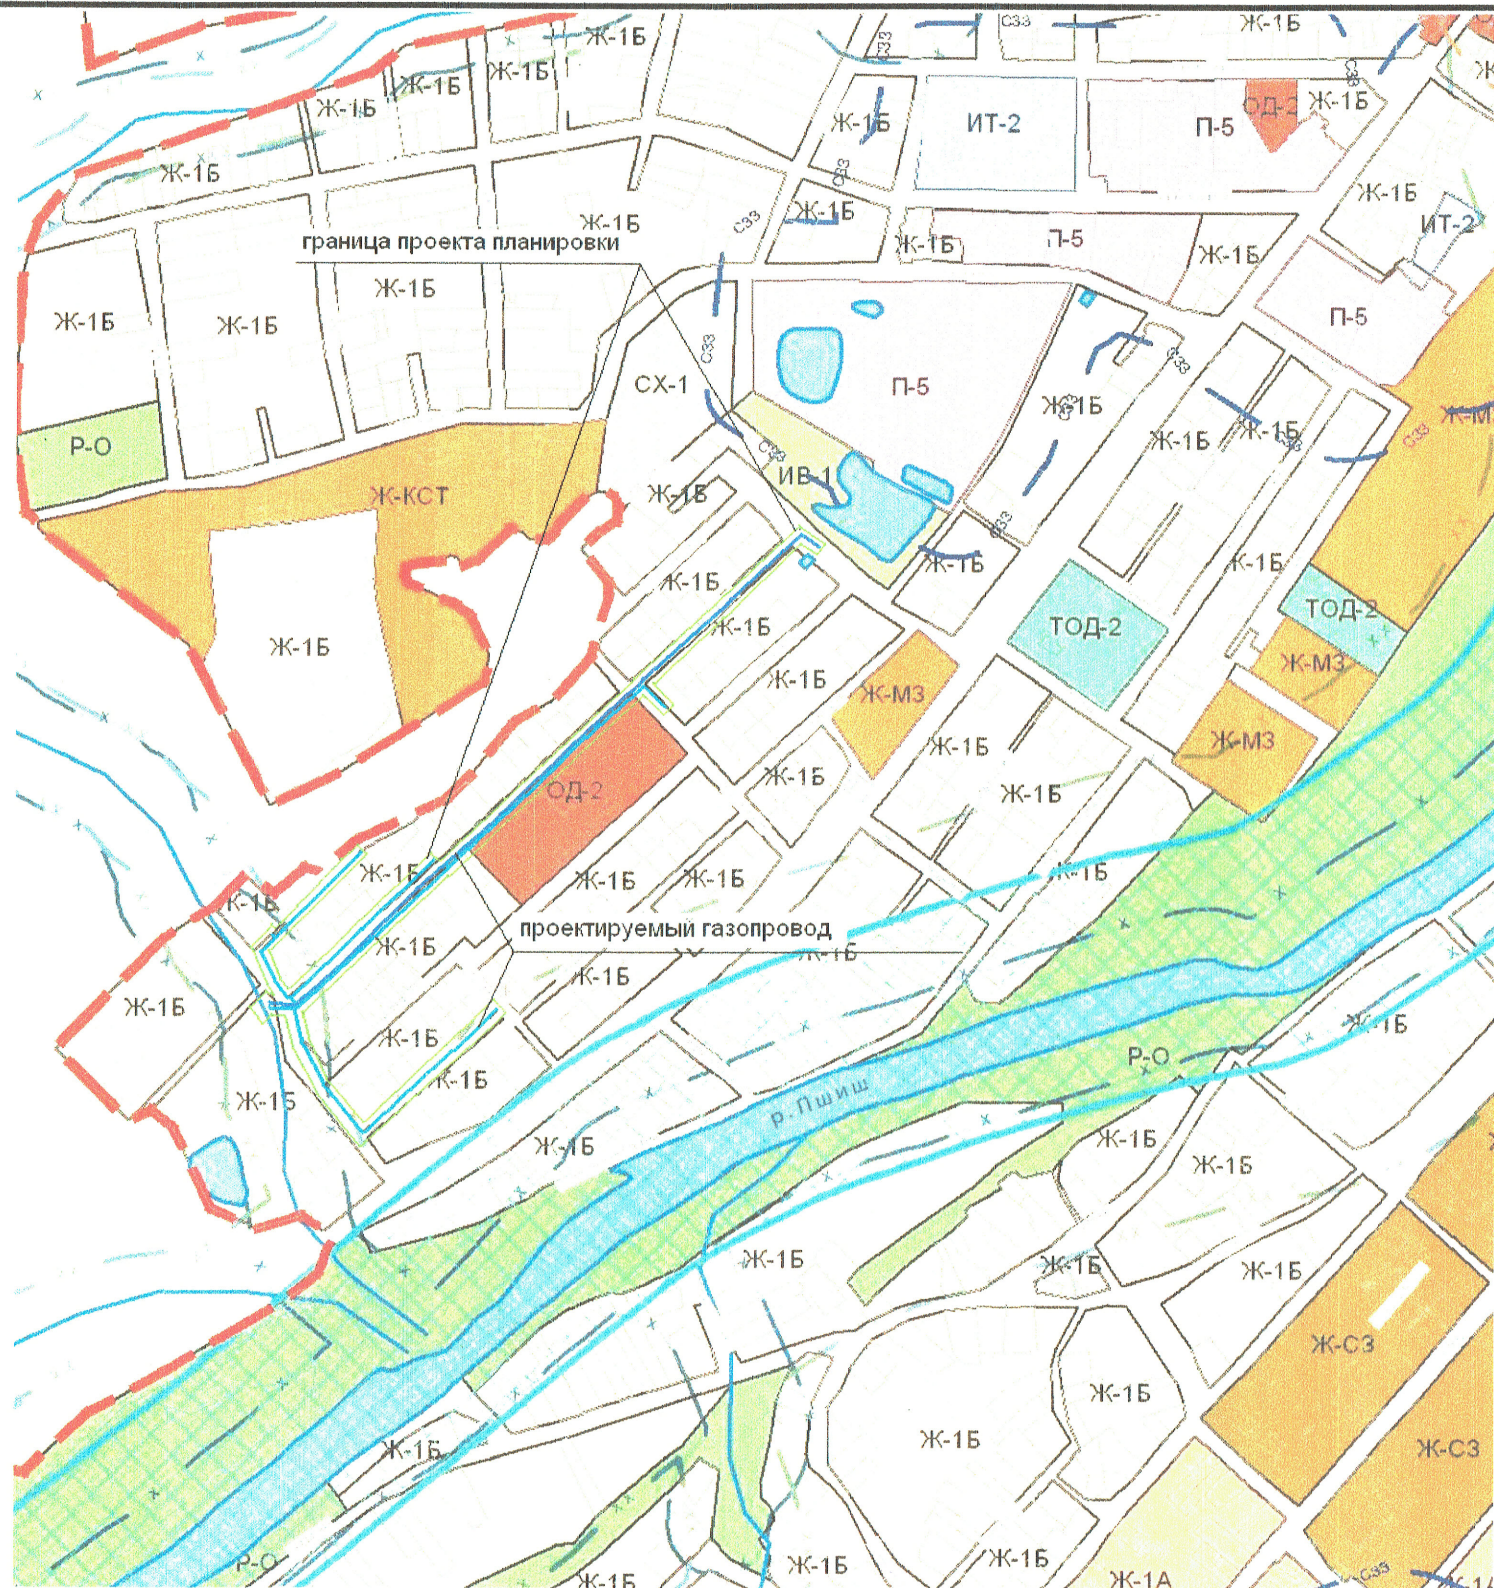

Территориальные зоны	
<b>Жилые зоны</b>	
Ж-1Б	Зона застройки индивидуальными жилыми домами с содержанием домашнего скота и птицы
<b>Зоны инженерной и транспортной инфраструктур</b>	
ИТ-1	Зона инженерной инфраструктуры
ИТ-2	Зона транспортной инфраструктуры
<b>Зоны сельскохозяйственных угодий</b>	
СХ-1	Зона сельскохозяйственных угодий
СХ-2	Зона объектов сельскохозяйственного назначения
<b>Зоны рекреационного назначения</b>	
Р-К	Зона рекреационных комплексов
Р-О	Зона озелененных пространств рекреационного назначения
Р-ТОС	Зона объектов туризма, отдыха и спорта
<b>Внесенные изменения</b>	
Ж-1Б Р-К	Зона рекреационных комплексов заменена на Ж-1Б Зона застройки индивидуальными жилыми домами с содержанием домашнего скота и птицы решение Совета Хадыженского городского поселения №54 от 12.08.2015 года

Условные обозначения	
	Граница района
	Граница городского поселения
	Граница населенного пункта
	Автомобильная дорога регионального и межмуниципального значения
	Железная дорога, железнодорожный подъезд
	Памятники археологии

Зоны с особыми условиями использования территории	
	СЗЗ Санитарно-защитные зоны промышленных предприятий, производств и объектов
	Граница водоохранной зоны
	Зона действия ограничений от прибрежной защитной полосы
	Памятник истории с границей временной охранной зоны
	Зона затопления Р=1%

				141-04.18/ППТ		
Изм	Кол.уч. лист	№ док.	подпись	дата	проект планировки с проектом межевания в его составе линейного объекта «Распределительный газопровод среднего и низкого давления с установкой ПРГ по ул. Российской, ул. Папоротной, ул. Буковой, ул. Белой в г. Хадыженске Апшеронского района	
					Том 3	Проект межевания территории
Директор Центра	Осипенко С.В.				стадия	лист
Инженер	Усанова Н.П.				ПП	3.0
					АРХИТЕКТУРНО – ГРАДОСТРОИТЕЛЬНЫЙ ЦЕНТР г. Хадыженск	